
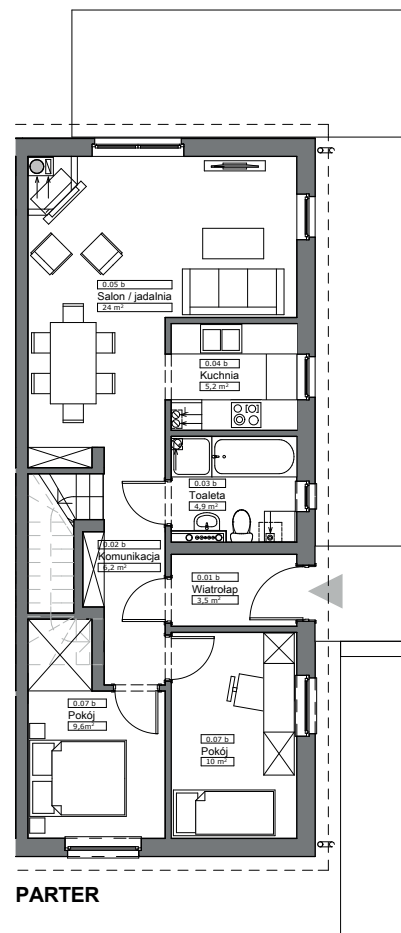


OSIEDLE PRZY JEZIORACH


Karta Informacyjna
Lokal 16A

Plan pomieszczeń


Mapka sytuacyjna

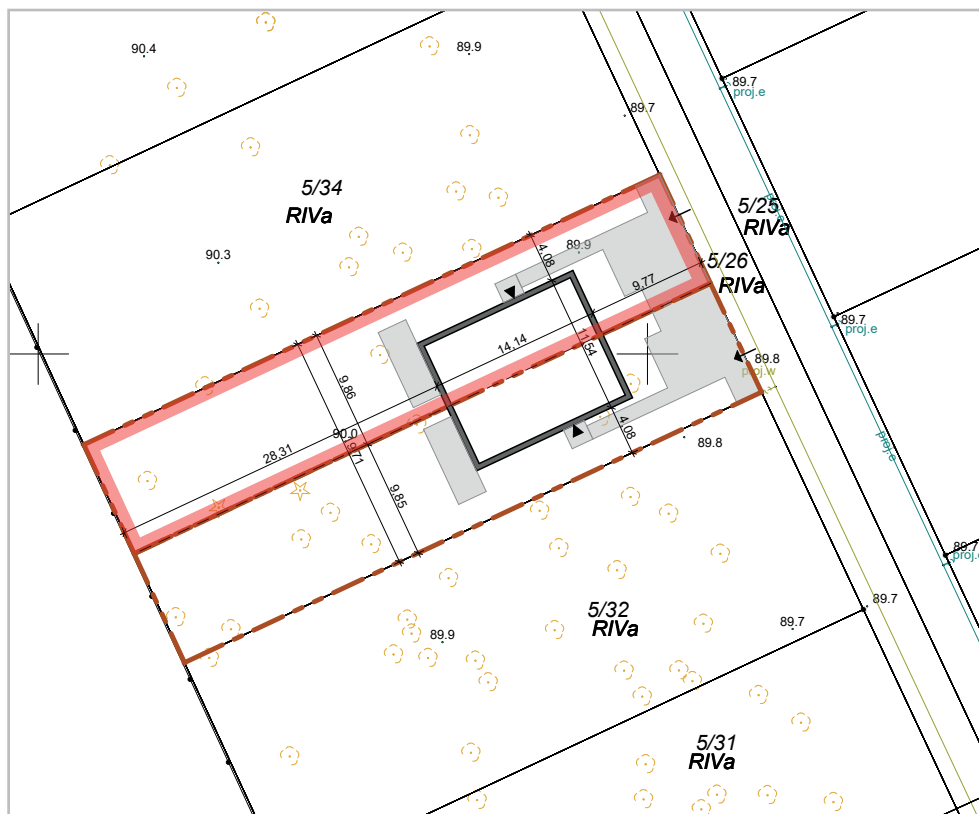

PARTER

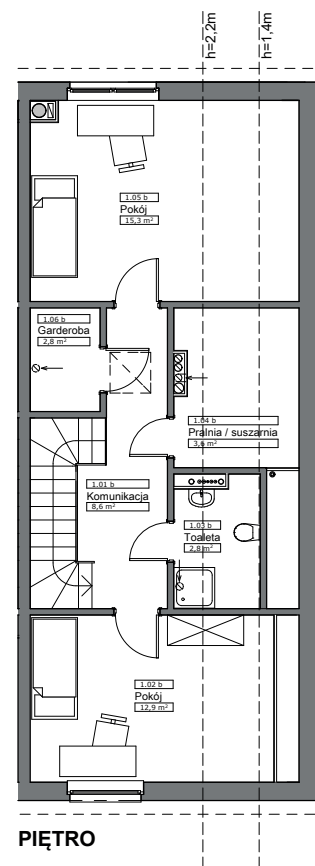

PIĘTRO

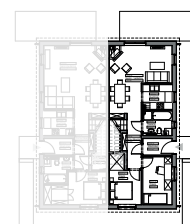

Zestawienie pomieszczeń

Kondygnacja	Nr	Nazwa pomieszczenia	Powierzchnia
Przyziemie	0.01 b	Wiatrołap	3,5
	0.02 b	Komunikacja	6,2
	0.03 b	Toaleta	4,9
	0.04 b	Kuchnia	5,2
	0.05 b	Salon / jadalnia	24,0
	0.06 b	Pokój	9,6
	0.07 b	Pokój	10,0
			63,4 m²
Poddasze	1.01 b	Komunikacja	8,6
	1.02 b	Pokój	12,9
	1.03 b	Toaleta	2,8
	1.04 b	Pralnia / suszarnia	3,6
	1.05 b	Pokój	15,3
	1.06 b	Garderoba	2,8
			46,0 m²
			109,4 m²

MP MORE PLACE

Skontaktuj się z nami:

More Place S.A.

ul. Krzemowa 1, 62-002 Złotniki



kontakt@osiedleprzyjeziorach.pl



@OsiedlePrzyJeziorach



794 111 794



osiedleprzyjeziorach.pl

LOKAL 16 A, WERSJA PRAWA, SKALA 1:100