


OSIEDLE PRZY JEZIORACH


Karta Informacyjna
Lokal 26B

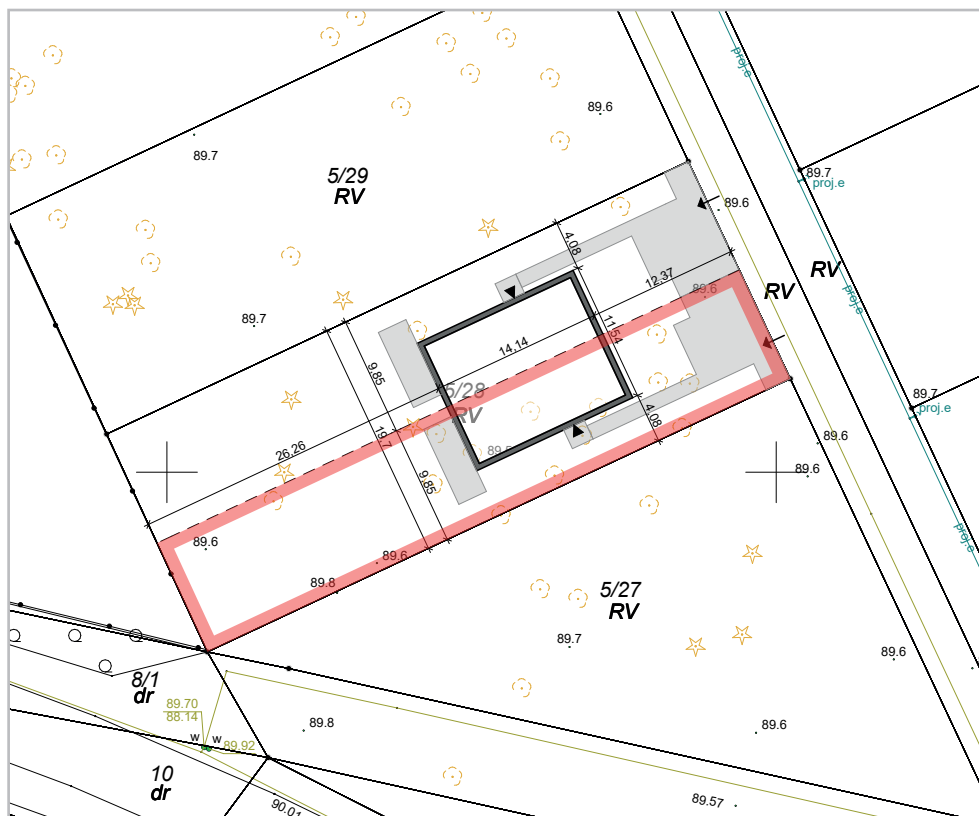

Mapka sytuacyjna




Plan pomieszczeń

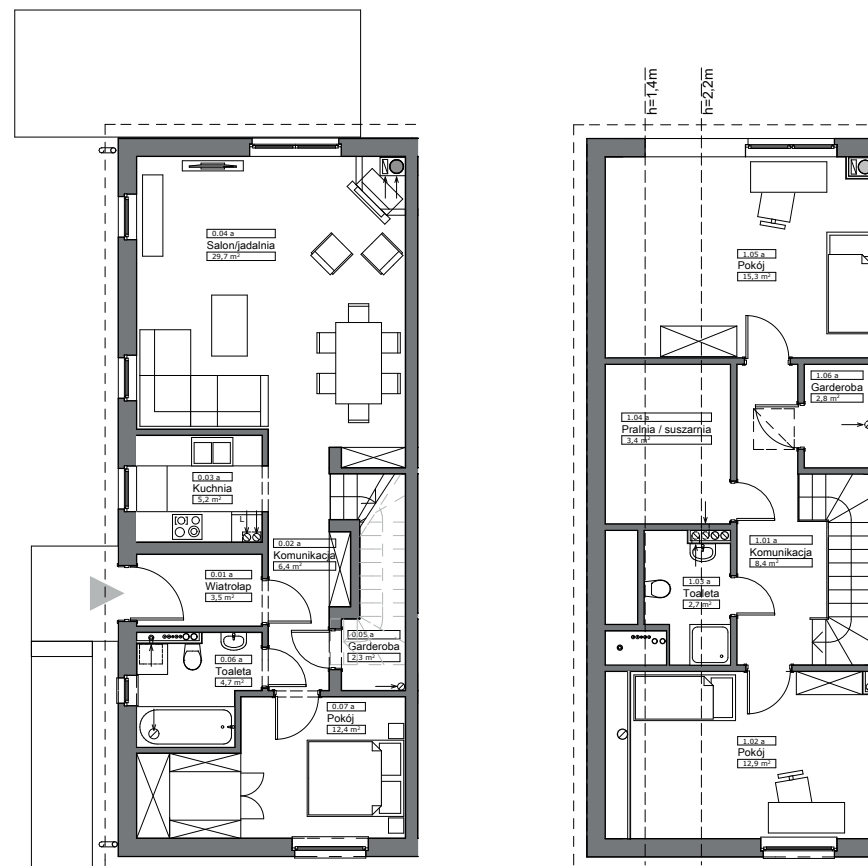

PARTER

PIĘTRO

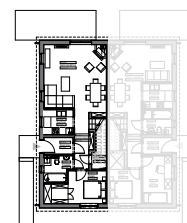

Zestawienie pomieszczeń			
Kondygnacja	Nr	Nazwa pomieszczenia	Powierzchnia
Przyziemie			
	0.01 a	Wiatrołap	3,5
	0.02 a	Komunikacja	6,4
	0.03 a	Kuchnia	5,2
	0.04 a	Salon/jadalnia	29,7
	0.05 a	Garderoba	2,3
	0.06 a	Toaleta	4,7
	0.07 a	Pokój	12,4
		Suma	64,2 m²
Poddasze			
	1.01 a	Komunikacja	8,4
	1.02 a	Pokój	12,9
	1.03 a	Toaleta	2,7
	1.04 a	Pralnia / suszarnia	3,4
	1.05 a	Pokój	15,3
	1.06 a	Garderoba	2,8
		Suma	45,5 m²
		Suma całkowita	109,7 m²

MP MORE PLACE

Skontaktuj się z nami:

More Place S.A.

ul. Krzemowa 1, 62-002 Złotniki



kontakt@osiedleprzyjeziorach.pl



@OsiedlePrzyJeziorach



794 111 794



osiedleprzyjeziorach.pl

LOKAL 26 B. WERSJA LEWA. SKALA 1:100